





Piesendorf - Lebensraum Waidach

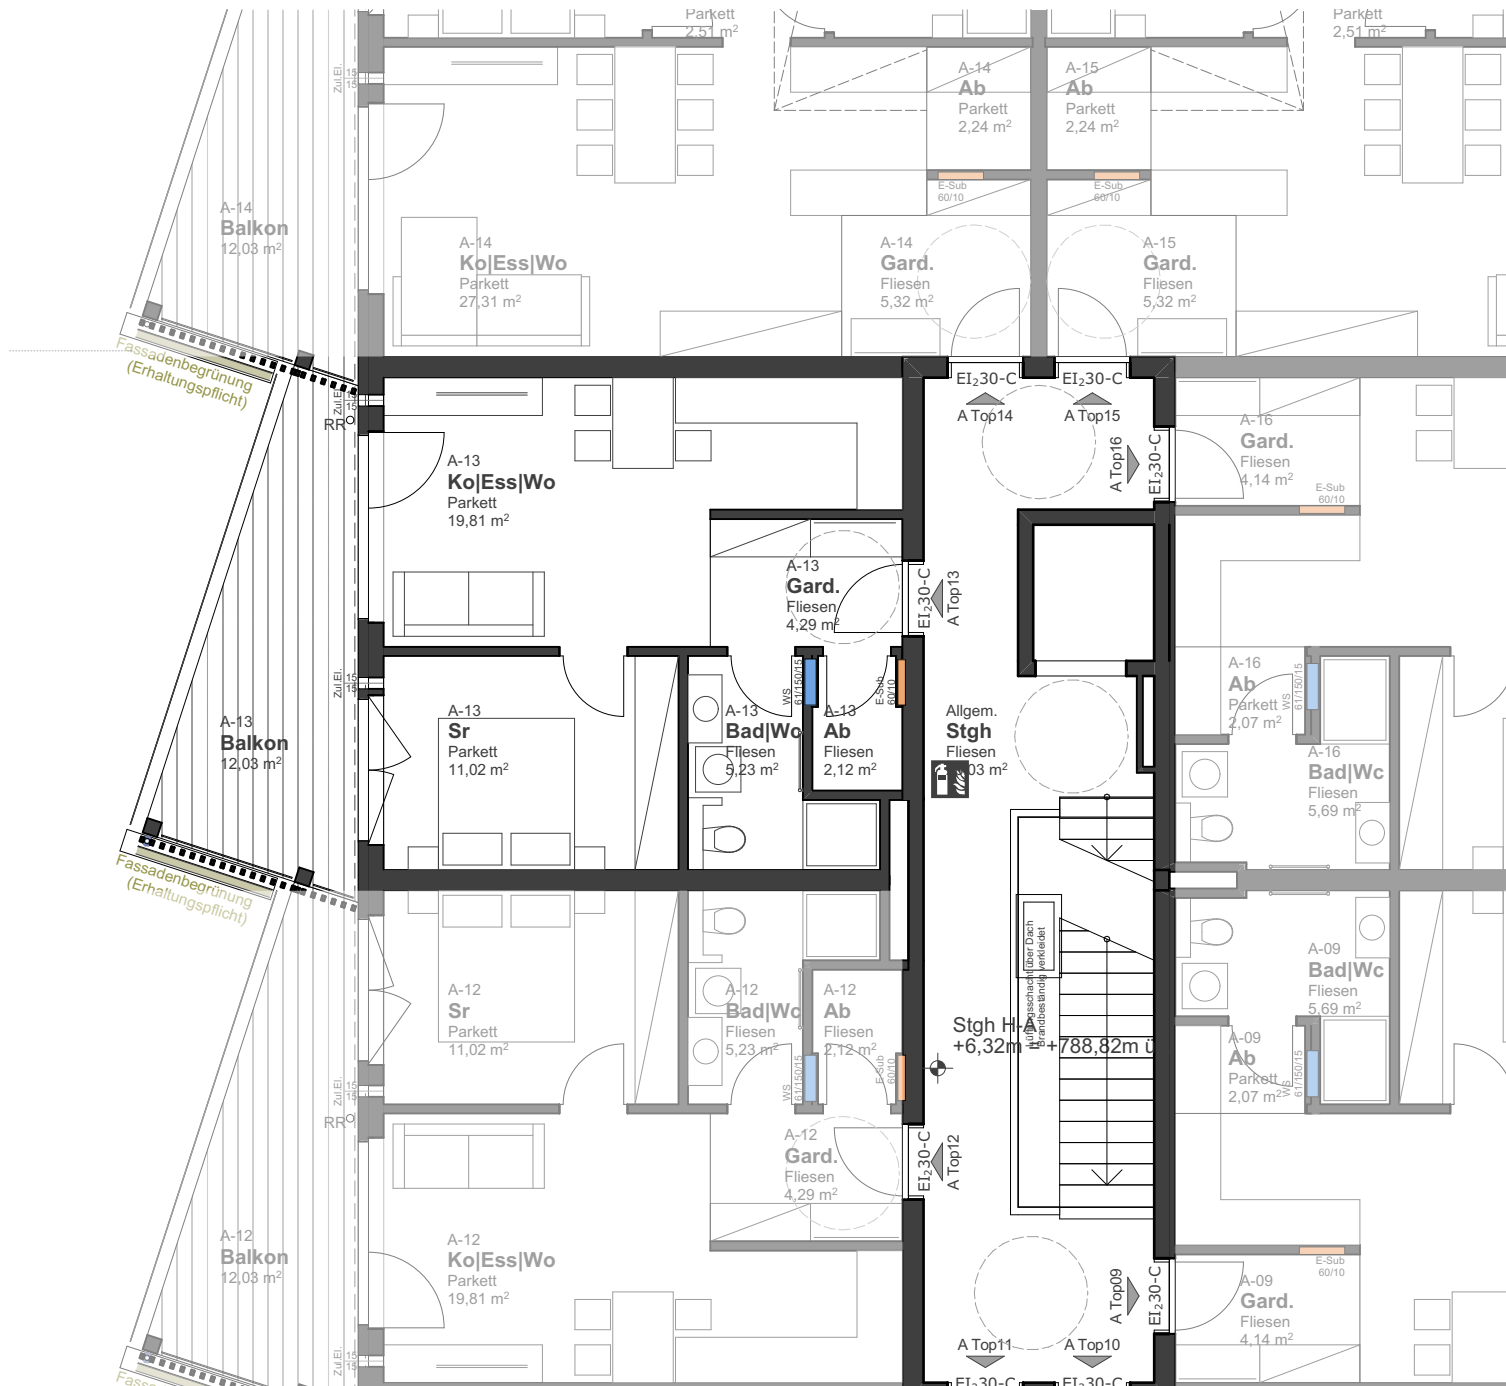

A-13

Wohnen & Aufenthalt	42,47 m ²
Balkon	12,03 m ²
Kellerabteil	4,20 m ²

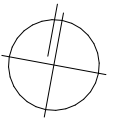

| A Top13



Die dargestellte Zeichnung ist als Konzeptplanung zu verstehen und darf nicht für die Ausführung verwendet werden. Jegliche Detailpunkte müssen gesondert in der Werkplanung geklärt werden. Vor Ausführung der Möblierungen ist ein Naturalmaß zu nehmen. Planänderungen sind im Zuge der Ausführung aufgrund Professionistenabstimmungen möglich.