





Piesendorf - Lebensraum Waidach

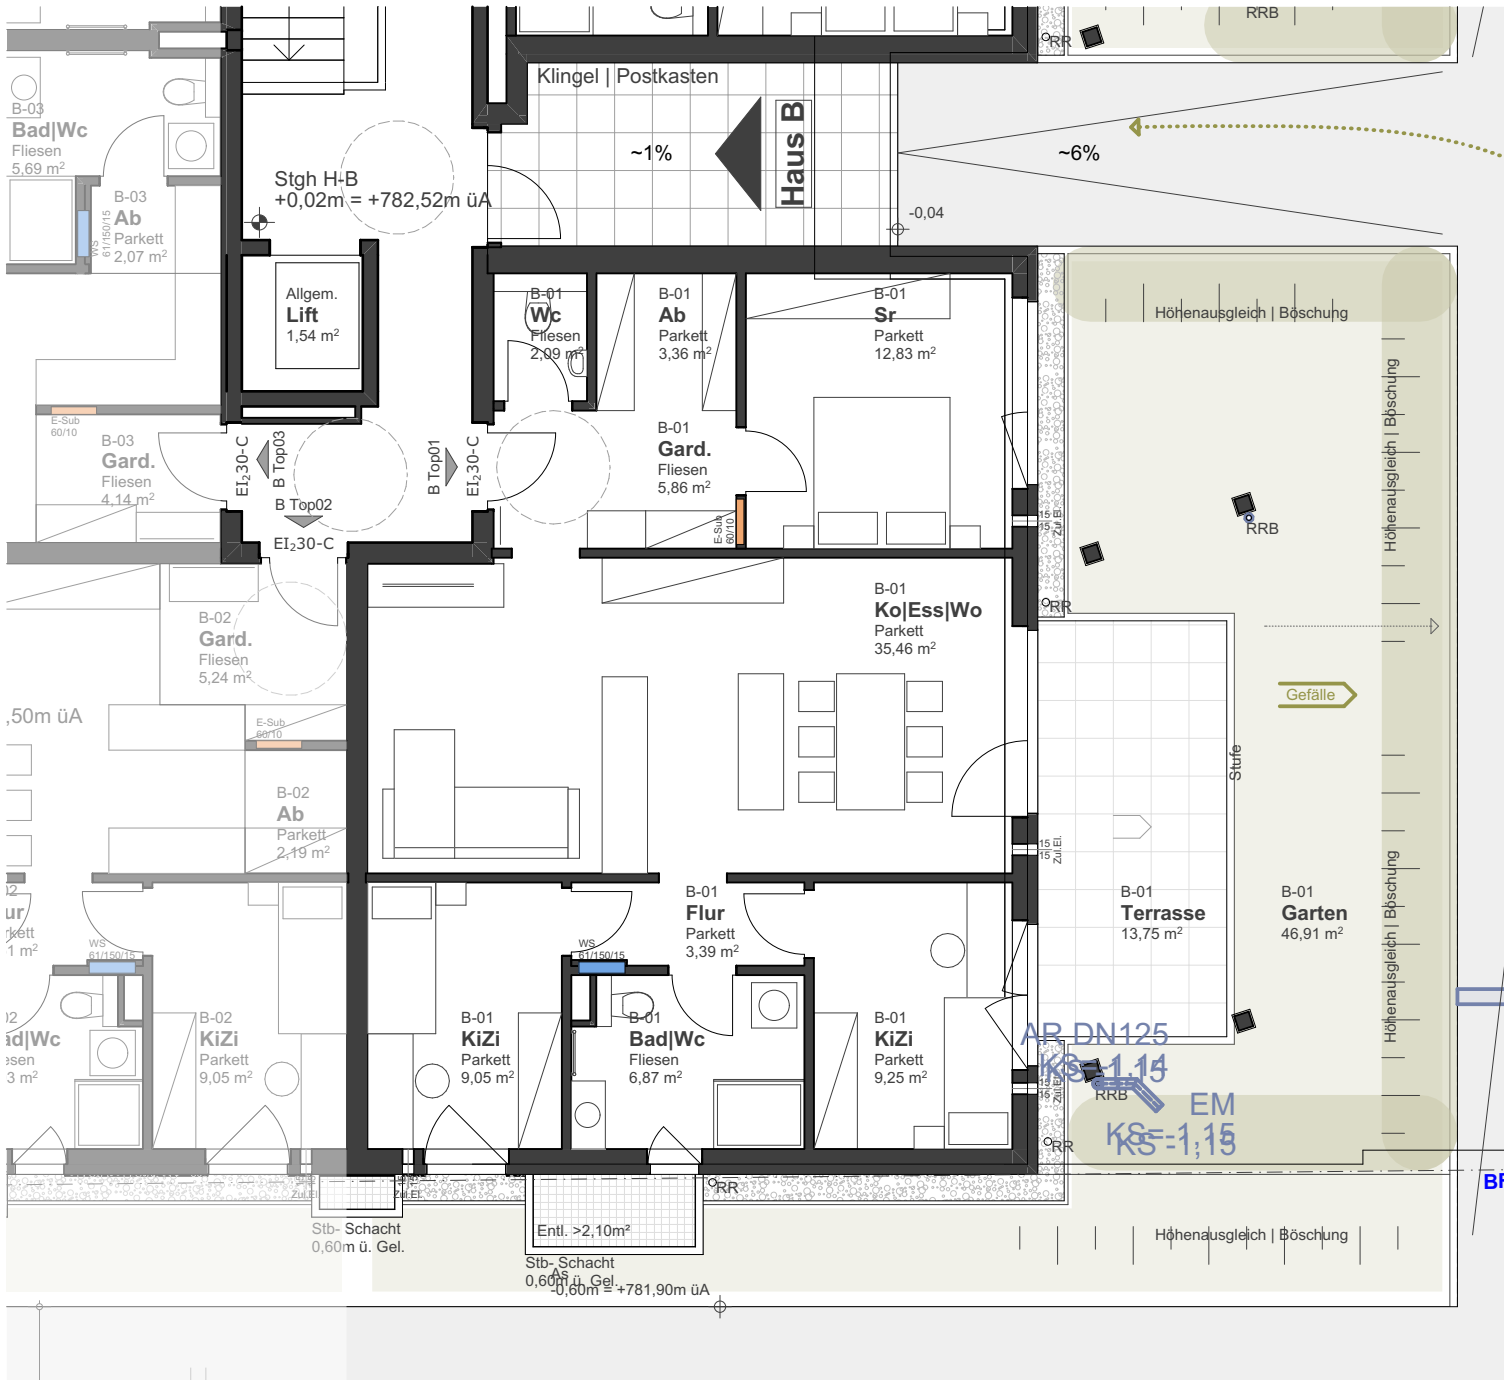

B-01

Wohnen & Aufenthalt	88,16 m ²
Kellerabteil	7,20 m ²
Terrasse	13,75 m ²
Garten	46,91 m ²

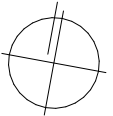

B Top01



Die dargestellte Zeichnung ist als Konzeptplanung zu Verstehen und darf nicht für die Ausführung verwendet werden. Jegliche Detailpunkte müssen gesondert in der Werkplanung geklärt werden. Vor Ausführung der Möblierungen ist ein Naturmaß zu nehmen. Planänderungen sind im Zuge der Ausführung aufgrund Professionistenabstimmungen möglich.