




Lärchenhof - Generationenwohnen PLUS

D: 11|07|2023
I: [VPol-AH]

M-Live GmbH

TOP 52

WNFL	95,87 m ²
Balkon	9,27 m ²
Kellerabteil	5,62 m ²

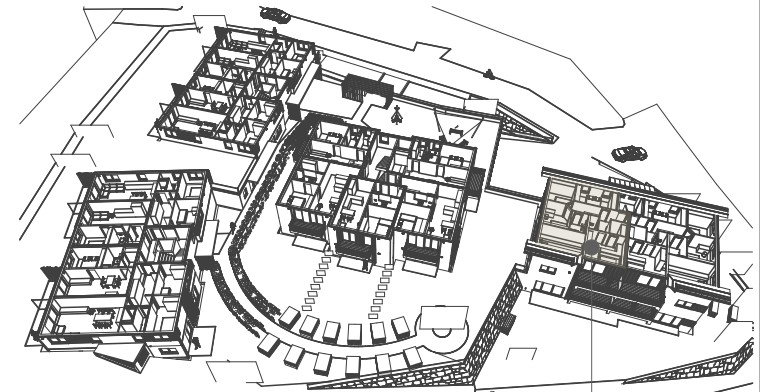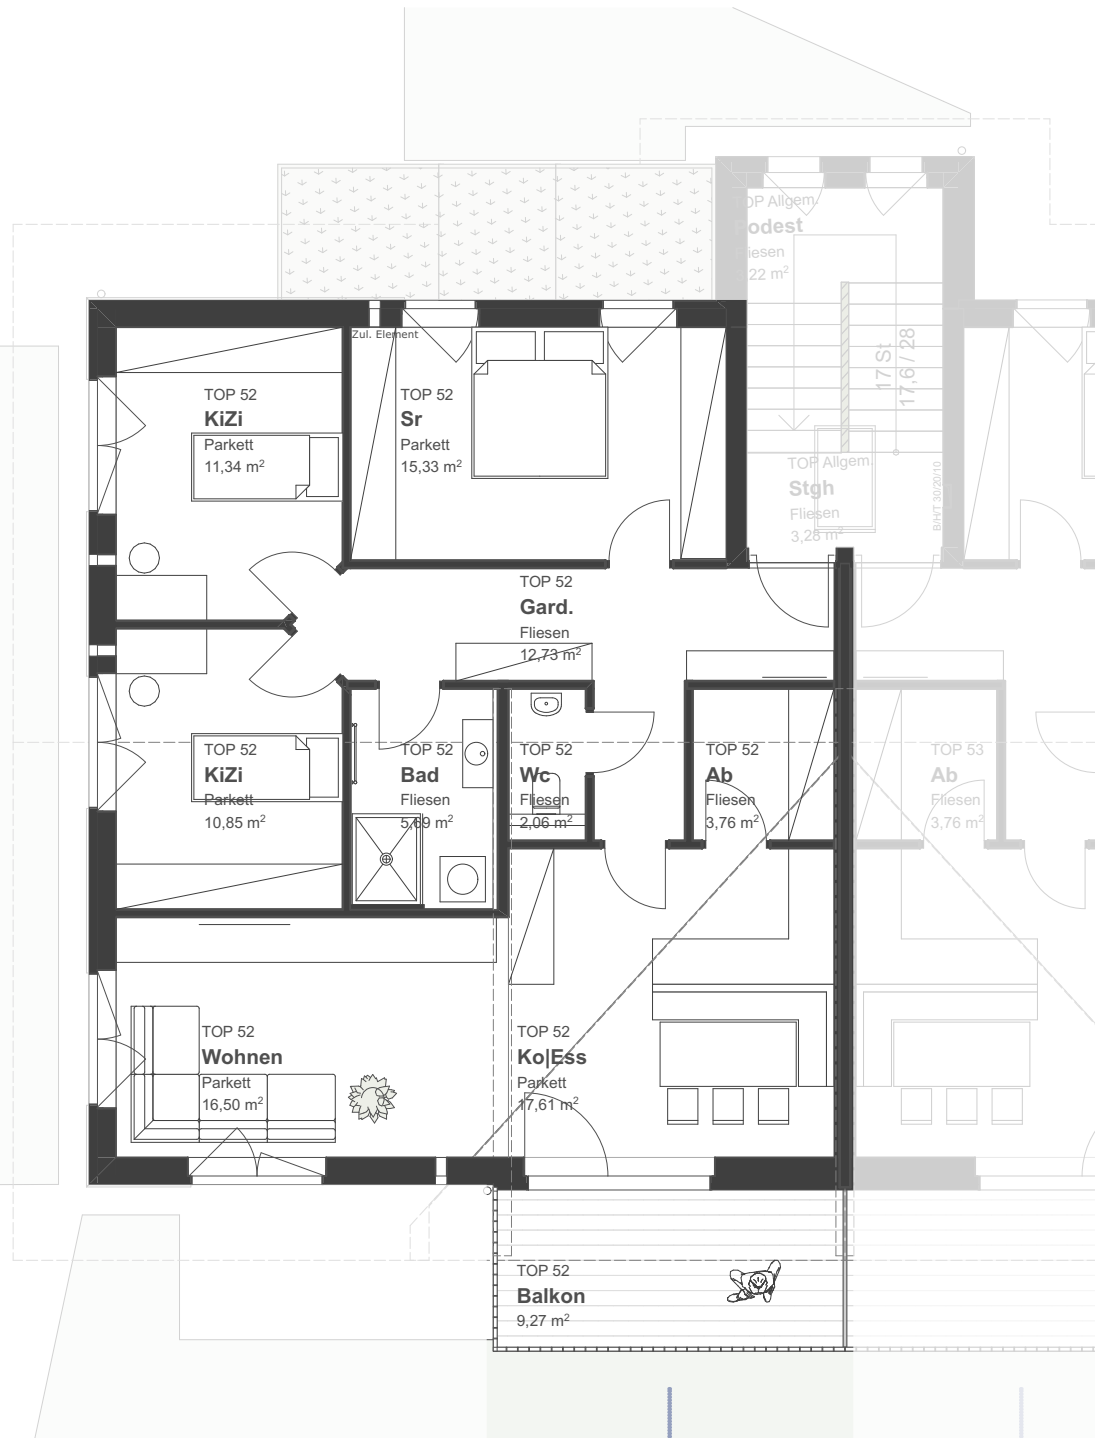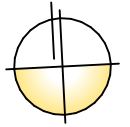

Top 52 | Haus 4 | EG

Die dargestellte Zeichnung ist als Konzeptplanung zu verstehen und darf nicht für die Ausführung verwendet werden. Jegliche Detailpunkte müssen gesondert in der Werkplanung geklärt werden. Vor Ausführung der Möblierungen ist ein Naturmaß zu nehmen. Planänderungen sind im Zuge der Ausführung aufgrund Professionistenabstimmungen möglich.